SEZIONE B–B Scala 1:50

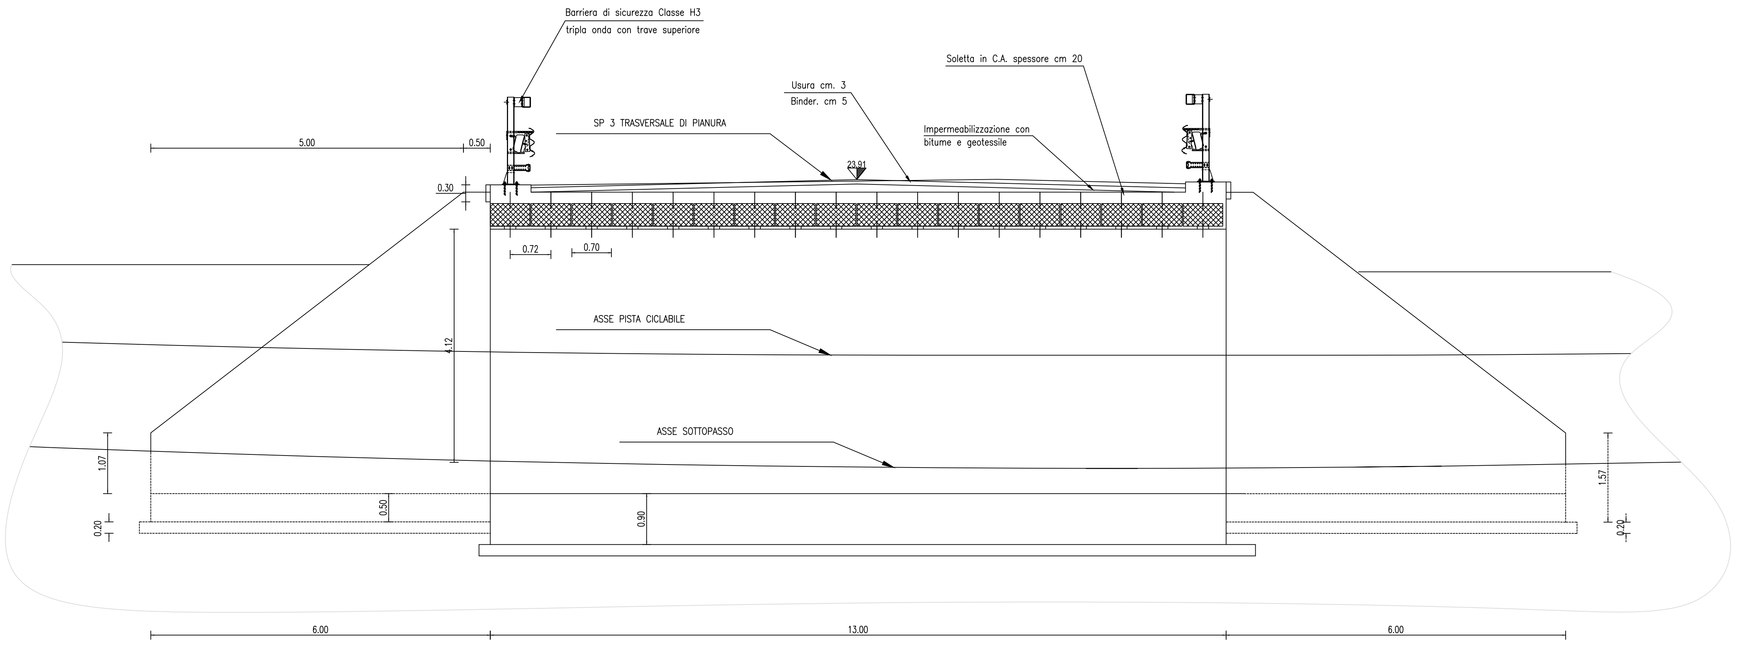

SEZIONE A–A Scala 1:50

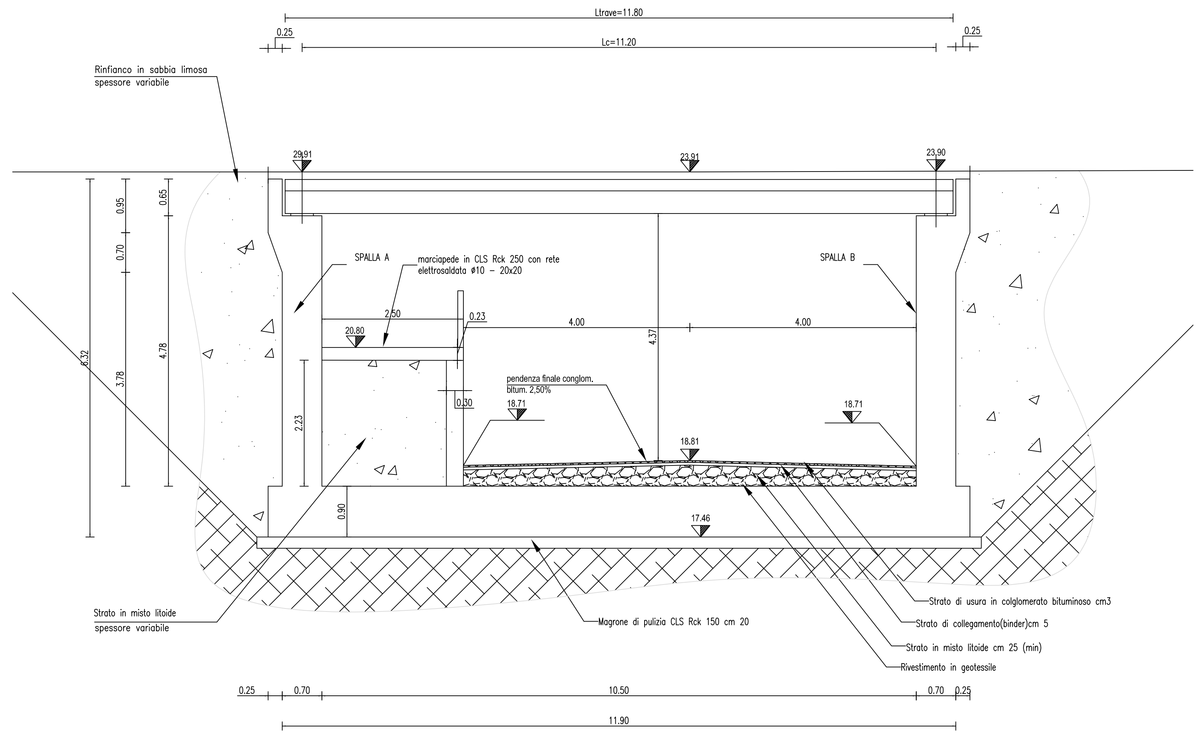

MURO LATO VIA S.GIOBBE
SVILUPPATA Scala 1:200

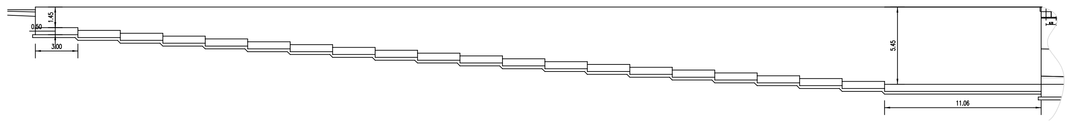

PLANIMETRIA Scala 1:200

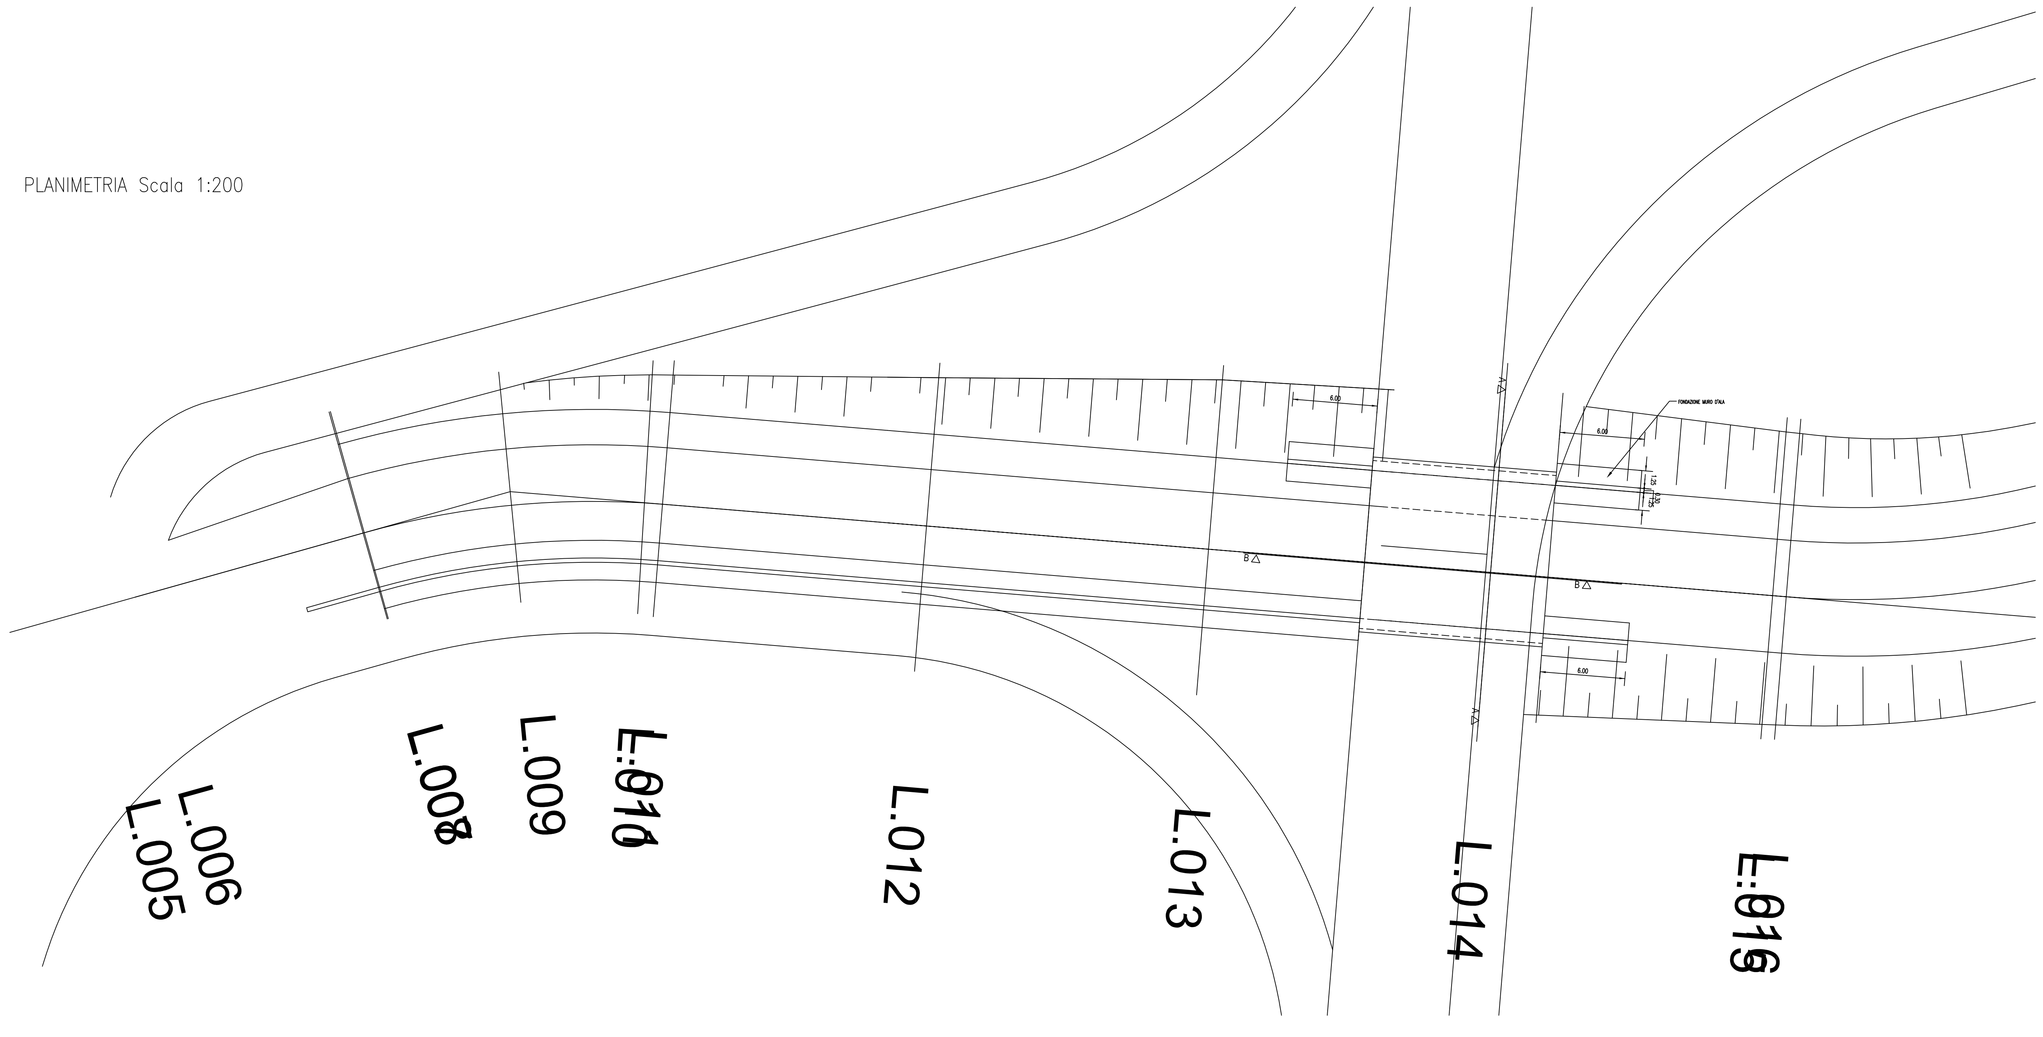

PARTICOLARE PIANTA IMPALCATO Scala 1:25

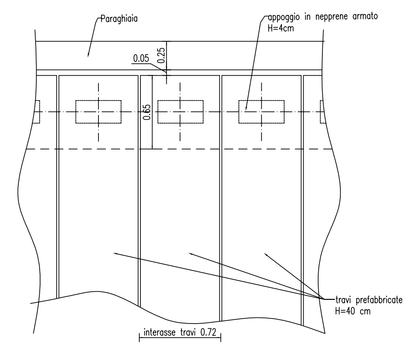

SEZIONE TRAVE
Scala 1:50

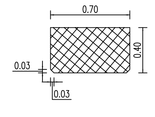

PRESCRIZIONI

CLS Rck 30,0 MPa per zattere di fondazione
CLS Rck 35,0 MPa per muri ed elevazioni
CLS Rck 40,0 MPa per soletta e traversi
ACCIAIO FeB 44 K contr. in stabilimento
COPRIFERRO cm 3.5

TRAVI PREFABBRICATE

Travi prefabbricate in c.a. CLS Rck 55,0 MPa
precompresso con il sistema delle armature pretese
aderenti in trefoli in fili di acciaio fptk>1.860 N/mmq
per impalcati di 1ª categoria.

PROVINCIA DI BOLOGNA

Settore Viabilità

STRADA
S.P. n°4 "GALLIERA"

LAVORO
VARIANTE DALLA VIA COLOMBO
IN COMUNE DI BOLOGNA ALLA S.P.4
IN COMUNE DI SAN GIORGIO DI PIANO

DISEGNO
SOTTOPASSO DI FUNO

Servizio Progettazione e Costruzioni Stradali

PROGETTO DEFINITIVO

PROGETTAZIONE GENERALE
Dott. Ing. Francesco Vitale
Dott. Ing. Chiara Ferrari
Geom. Gian Luca Piccinini

PROGETTISTA
Dott. Ing. Chiara Ferrari

RILIEVI TOPOGRAFICI ED ELABORAZIONE AL COMPUTER
Dott. Ing. Chiara Ferrari Geom. Sandra Covini
Geom. Gian Luca Piccinini
Geom. Sergio Laconi
Geom. Andrea Bellandi

IL DIRIGENTE DEL SERVIZIO
RESPONSABILE UNICO DEL PROCEDIMENTO
Dott. Ing. Massimo Bisgotti

1° Intervento
1° Lotto

REV.	DATA	MODIFICA	SCALA Varie	TAVOLA N°
2				
1			DATA: 30/11/2006	18

QUESTO DISEGNO E LA RELATIVA INVENZIONE SONO DI PROPRIETA' DELL'AMMINISTRAZIONE
NON NE E' CONSENTITO L'UTILIZZO SE NON SU ESPLICITA AUTORIZZAZIONE
OGNI DIRITTO A TALE RIGUARDO E' ESPRESSAMENTE RISERVATO ED ESCLUSIVO